

LEVANTAMIENTO PLANIMÉTRICO

652704


652728

652752

652776

OBSERVACION:

- * La linderación del terreno fue tomada "in situ" y proporcionada exclusivamente por el poseionario del bien inmueble (terreno).
- * El Lote de terreno cuenta con entradas y salidas libres.

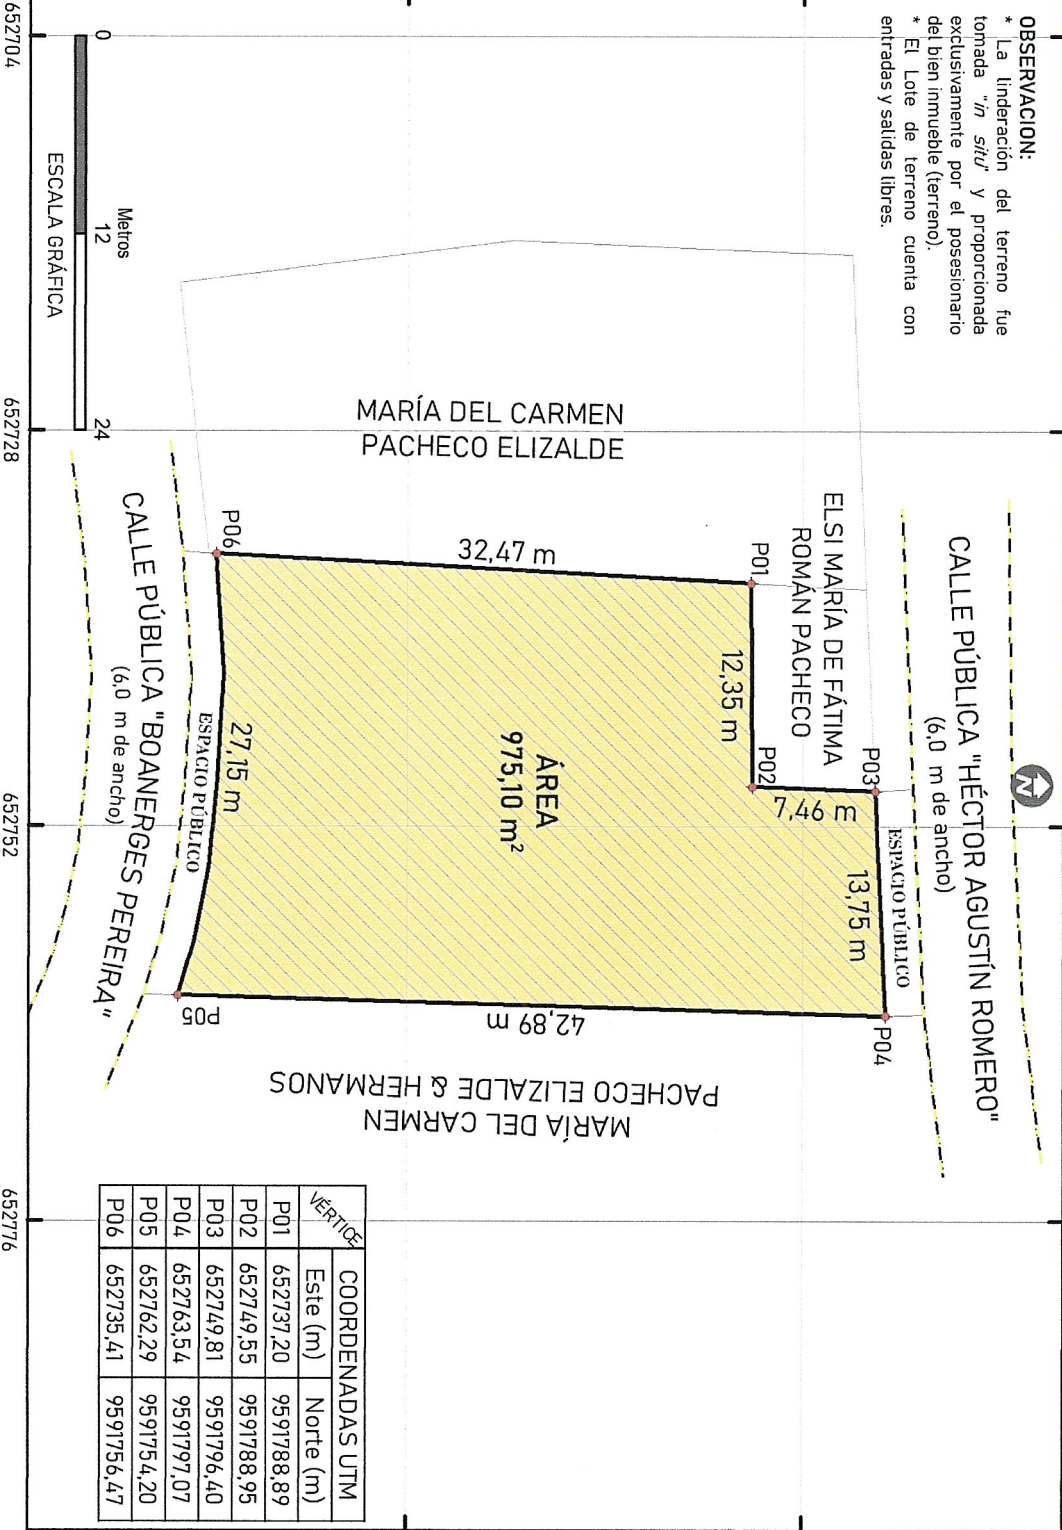

LINDERACIÓN Y MEDIDAS ACTUALES:

ORIENTACIÓN	COLINDANTES	LONG. TOTAL
NORTE:	Elis María De Fátima Román Pacheco, de P01-P03(12,35+7,46), con 19,81 m: Espacio Público y Calle Pública "Héctor Agustín Romero", de P03-P04, con 13,75 m.	33,56 m
SUR:	Espacio Público y Calle Pública "Boanerges Pereira", de P05-P06, con 27,15 m	27,15 m
ESTE:	María Del Carmen Pacheco Elizalde & Hermanos, de P04-P05, con 42,89 m.	42,89 m
OESTE:	María Del Carmen Pacheco Elizalde, de P06-P01, con 32,47 m.:	32,47 m

ÁREA : 975,10 m²

VERTICE	COORDENADAS UTM	
	Este (m)	Norte (m)
P01	652737,20	9591788,89
P02	652749,55	9591788,95
P03	652749,81	9591796,40
P04	652763,54	9591797,07
P05	652762,29	9591754,20
P06	652735,41	9591756,47

**GOBIERNO AUTÓNOMO DESCENTRALIZADO**
MUNICIPAL DE ZARUMA

POSESIONARIO/A:

ING. JHONNY ROLANDO BLACIO ROMERO
CC. 0928774686

RESPONSABILIDAD TÉCNICA:

ING. CHRISTIAN JORGE ROMÁN PRADO
REG. SENECYT 1008 - 04 1486350

UNIDAD DE ORDENAMIENTO TERRITORIAL:

TÉCNICO DE ORDEN TERRITORIAL Y GESTIÓN DE RIESGOS

DIRECCIÓN DE GESTIÓN DE SERVICIOS PÚBLICOS:

TÉCNICO DE GESTIÓN DE SERVICIOS PÚBLICOS

UBICACIÓN POLÍTICA ADMINISTRATIVA
PROVINCIA: EL ORO
CANTÓN: ZARUMA
PARROQUIA: ZARUMA
BARRIO/SITO: "RAMIREZPAMBA"
CLAVE CATASRAL: 0713500204030100000U

FECHA: NOVIEMBRE/2025
ESCALA: 1:450

UBICACIÓN EN ORTHOPHOTO:

