


ROBER MESIAS MACAS ERREYES

NOTA:

VÁLIDO PARA ADJUDICACIÓN DE PREDIOS URBANOS

COORDENADAS WGS-84		
PUNTO	ESTE	NORTE
P1	657361.1191	9594768.4652
P2	657370.5928	9594774.0552
P3	657372.2294	9594770.8487
P4	657380.4208	9594774.8124
P5	657381.7171	9594765.3003
P6	657378.5481	9594764.3799
P7	657376.0159	9594763.1848
P8	657363.3956	9594755.2642
P9	657361.7840	9594758.5948
P10	657361.1886	9594764.1631

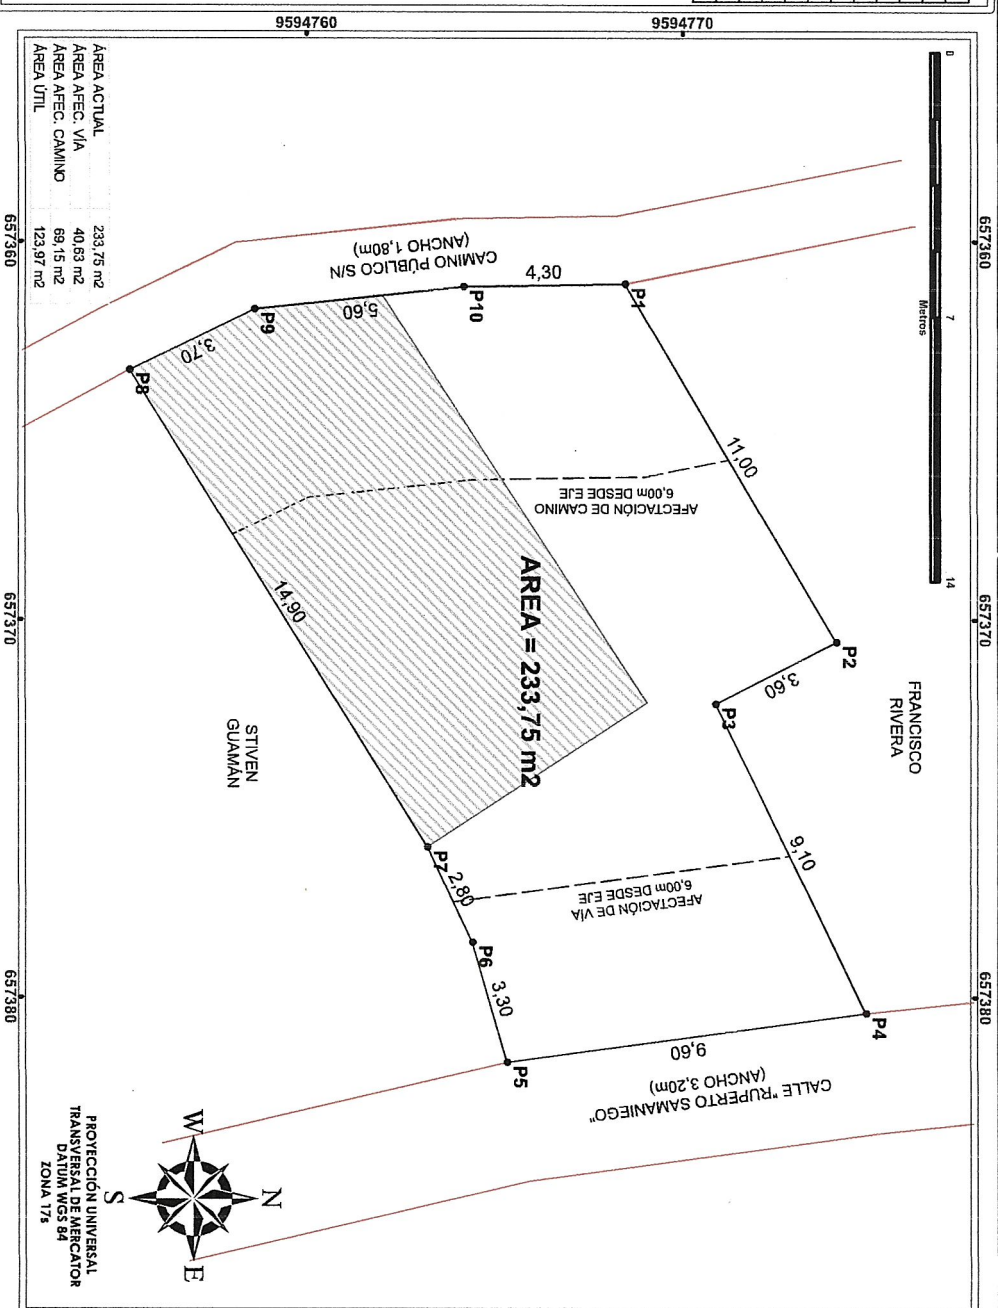

AREA ACTUAL
233.75 m²
AREA AFEC. VIA
40.63 m²
AREA AFEC. CAMINO
69.15 m²
AREA UTIL
123.97 m²

PROYECCION UNIVERSAL
TRANSVERSA DE MERCATOR
DATUM WGS 84
ZONA 17S

UBICACION

PROVINCIA: EL ORO
CANTON: ZARUMA
PARROQUIA: SINSAO
BARRIO: SINSAO
CALLE: "RUPERTO SAMANIEGO"
PREDIO:

LINDEROS Y MEDIDAS ACTUALES

NORTE:	FRANCISCO RIVERA (P1-P4) 11.00+3.60+9.10
SUR:	STEVEN GUAMAN (P5-P8) 3.30+2.80+14.90
ESTE:	CALLE "RUPERTO SAMANIEGO" (P4-P5)
OESTE:	CAMINO PUBLICO SIN (P8-P1) 3.70+5.60+4.30

23.70 m
21.00 m
9.60 m
13.60 m

AREA: 233.75 m²

POSESIONARIO:

SR. ROBER MESIAS MACAS ERREYES
C.I. 1103385942

RESP. TÉCNICA:

ING. EDWIN ROMERO GONZALEZ
R.T. N° 8149742

DIRECCION DE PLANIFICACION:

ING. GONZALO UGUA AGUIA
TÉCNICO EN MANEJO TERRITORIAL Y
GESTION DE RIESGOS

DIRECCION DE SERVICIOS PUBLICOS:

ING. CARLOS VALLEJO RIVERA
TÉCNICO DE SERVICIOS PUBLICOS

Fecha:

MAYO/ 2026

Escala:

1:200

UBICACION Y ORIENTACION

