


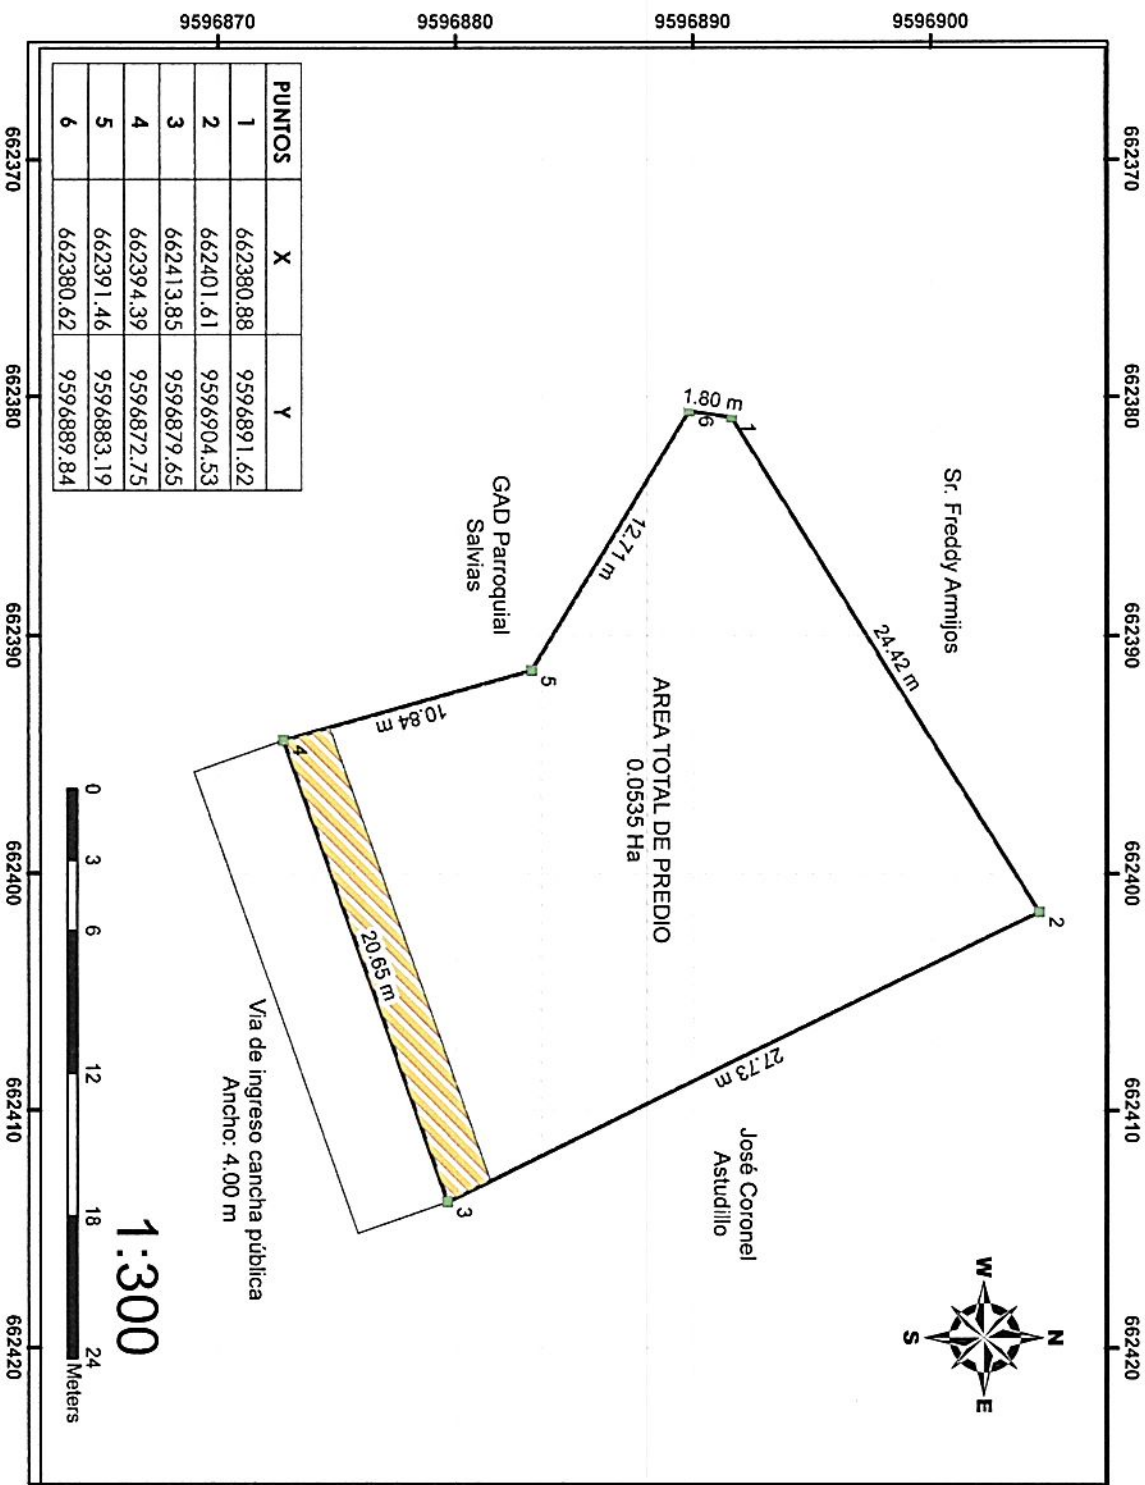

VÁLIDO PARA ADJUDICACIÓN DE PREDIO URBANO

LEVANTAMIENTO PLANIMETRICO DEL TERRENO DE POSESION
DE DIOCESIS DE MACHALA

Lugar y Fecha: Zaruma, Mayo del 2026

Observación: • Afectación vial 6.00 m a partir del eje de la vía
• El levantamiento planimétrico, así como la linderación, se realizó "in situ",
según información proporcionada por el poseionario.

LINDEROS Y MEDIDAS ACTUALES

Orientación	Longitud	Colindantes
Norte:	24.42 m	Sr. Freddy Armijos d P01-P02 con 24.42 m
Sur:	20.65 m	Via de Ingreso cancha pública de P03-P04 con 20.65 m
Este:	27.73 m	José Coronel Astudillo de P02-P03 con 27.73 m
Oeste:	25.35 m	GAD Parroquial Salvías de P04-P01 con 10.84+12.71+1.80=25.35 m

POSESIONARIO:

.....
Mon. Vicente Horacio Saelero

RESPONSABILIDAD TECNICA:

.....
Arq. Jelsica Leon Armijos

TECNICO DE GESTION DE PLANIFICACION


.....
Ing. Gonzalo Fabian Mora Mora

DIREC. GEST. SERV. PUBLICOS.

.....
Ing. Carlos Valdiviezo Rivera

UBICACIÓN POLITICA ADMINISTRATIVA

Barrio: Palmas
Parroquia: Salvías
Canton: ZARUMA

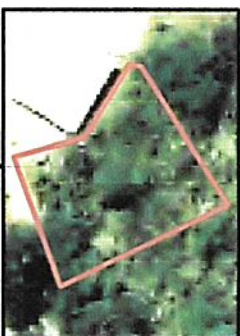

Ubicación y Orientación