


LEVANTAMIENTO PLANIMÉTRICO TERRENO EN POSESIÓN DE:

JEFFERSON FRANCISCO RIVERA NARVÁEZ

VÁLIDO PARA ADJUDICACIÓN DE PREDIOS URBANOS

COORDENADAS WGS-84			
PUNTO	ESTE	NORTE	
P1	657289.1312	9594769.5374	
P2	657309.8226	9594765.6428	
P3	657324.1976	9594761.3606	
P4	657339.1443	9594772.6492	
P5	657339.4734	9594766.9747	
P6	657340.9489	9594741.5375	
P7	657350.7856	9594704.5886	
P8	657350.2974	9594692.5985	
P9	657348.0816	9594694.8433	
P10	657329.8712	9594713.2923	
P11	657290.1084	9594739.5533	

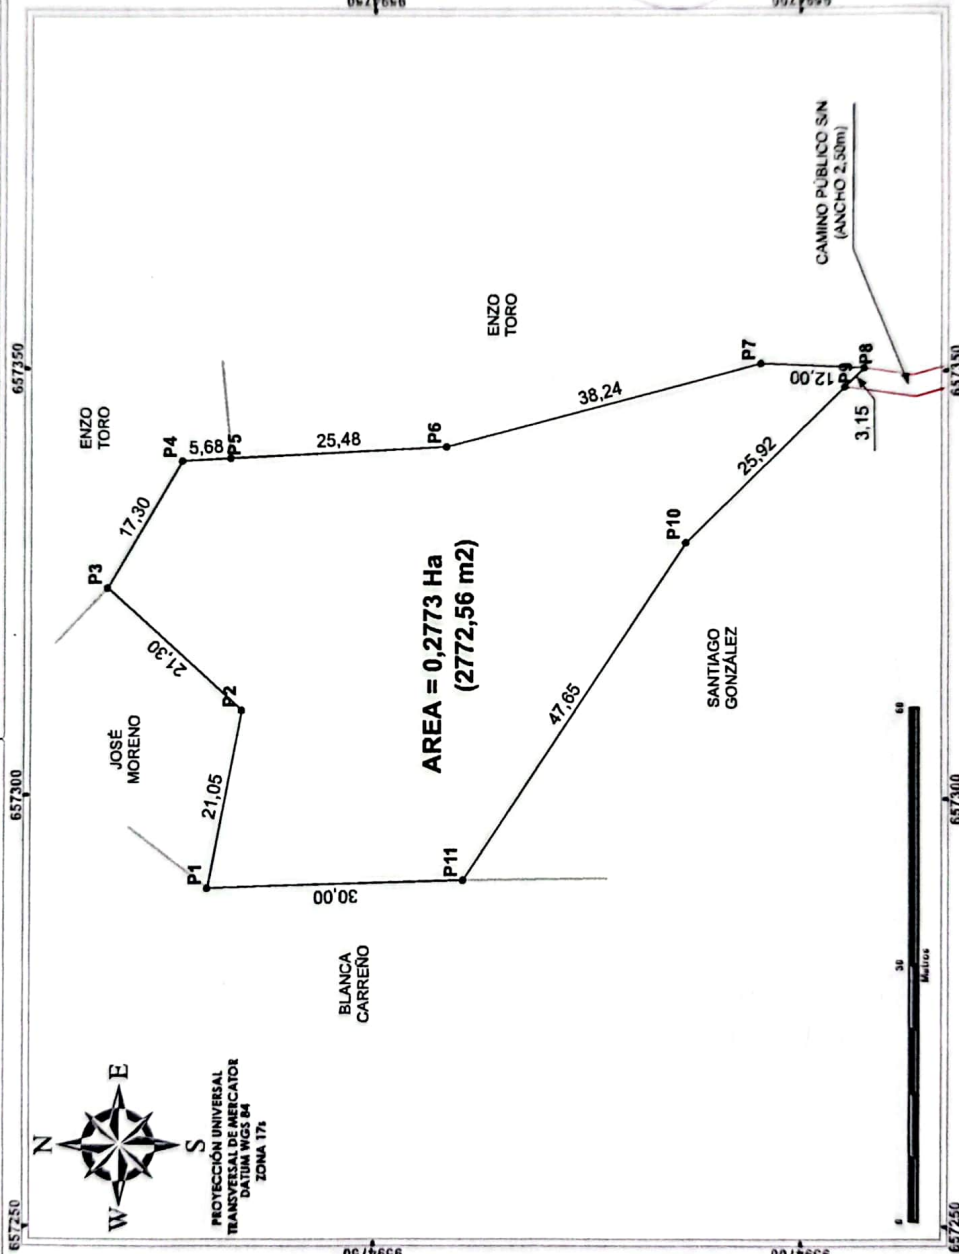

ÁREA ACTUAL 0.2773 Ha
ÁREA ÚTIL 0.2773 Ha

UBICACIÓN


PROVINCIA: EL ORO
CANTÓN: ZARUMA
PARROQUIA: SINSAO
BARRIO: "SINSAO"
CALLE:
PREDIO:

LINDEROS Y MEDIDAS ACTUALES

NORTE:	JOSÉ MORENO (P1-P3) 21.06+21.30	42.36 m
	ENZO TORO (P3-P4)	17.30 m
SUR:	CAMINO PÚBLICO SIN (P8-P9)	3.15 m
	SANTIAGO GONZÁLEZ (P9-P11) 25.92+47.85	73.57 m
ESTE:	ENZO TORO (P4-P8) 5.69+25.48+38.24+12.00	81.40 m
OESTE:	BLANCA CARREÑO (P11-P1)	30.00 m
		ÁREA: 0.2773 Ha



UBICACIÓN Y ORIENTACIÓN

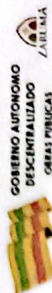

POSSESIONARIO:

SR. JEFFERSON FRANCISCO RIVERA NARVÁEZ
C.I. 097721927

RESP. TÉCNICA:

ING. JUAN CARLOS MUÑOZ
ING. JUAN CARLOS MUÑOZ
ING. JUAN CARLOS MUÑOZ
ING. JUAN CARLOS MUÑOZ

DIRECCIÓN DE PLANEACIÓN:

ING. DONALDO ROSA ROSA
TÉCNICO DE ORDENAMIENTO TERRITORIAL Y
GESTIÓN DE RECURSOS

DIRECCIÓN DE SERVICIOS PÚBLICOS:

ING. CARLOS MUÑOZ MUÑOZ
TÉCNICO DE SERVICIOS PÚBLICOS

FECHA:

JUNIO 2025

ESCALA:

1:500