

LEVANTAMIENTO PLANIMÉTRICO TERRENO EN POSESIÓN DE:

IRLANDA MARÍA MORALES ZUMBA

VÁLIDO PARA ADJUDICACIÓN DE BIEN MOSTRENCO

NOTA:

EL ACCESO DEL INMUEBLE CORRESPONDE A UN "PASO DE SERVIDUMBRE" CUYOS PREDIOS MANDANTES SON DE PROPIEDAD DEL SEÑOR SILBIO LOJA Y DE HDROS. DE CÉSAR MORALES, SU CONSTITUCIÓN DEBERÁ EJECUTARSE POSTERIOR AL PROCESO DE ADJUDICACIÓN

COORDENADAS WGS-84		
PUNTO	ESTE	NORTE
P1	652572.5468	9595259.8446
P2	652561.4312	9595264.4346
P3	652562.0845	9595263.2922
P4	652583.4666	9595260.8755
P5	652568.4309	9595252.1948
P6	652578.5738	9595232.3455
P7	652572.3895	9595208.1767
P8	652561.5557	9595161.9090
P9	652543.5440	9595178.3888
P10	652559.7320	9595214.7859

ÁREA ACTUAL 0,1577 H_a
ÁREA AFEC. QUEBRADA 0,0370 H_a
ÁREA ÚTIL 0,1207 H_a

UBICACIÓN

PROVINCIA: EL ORO


CANTÓN: ZARUMA

PARROQUIA: MALVAS

BARRIO:

CALLE: "VIA ZARUMA-PACCHA"

PREDIO:

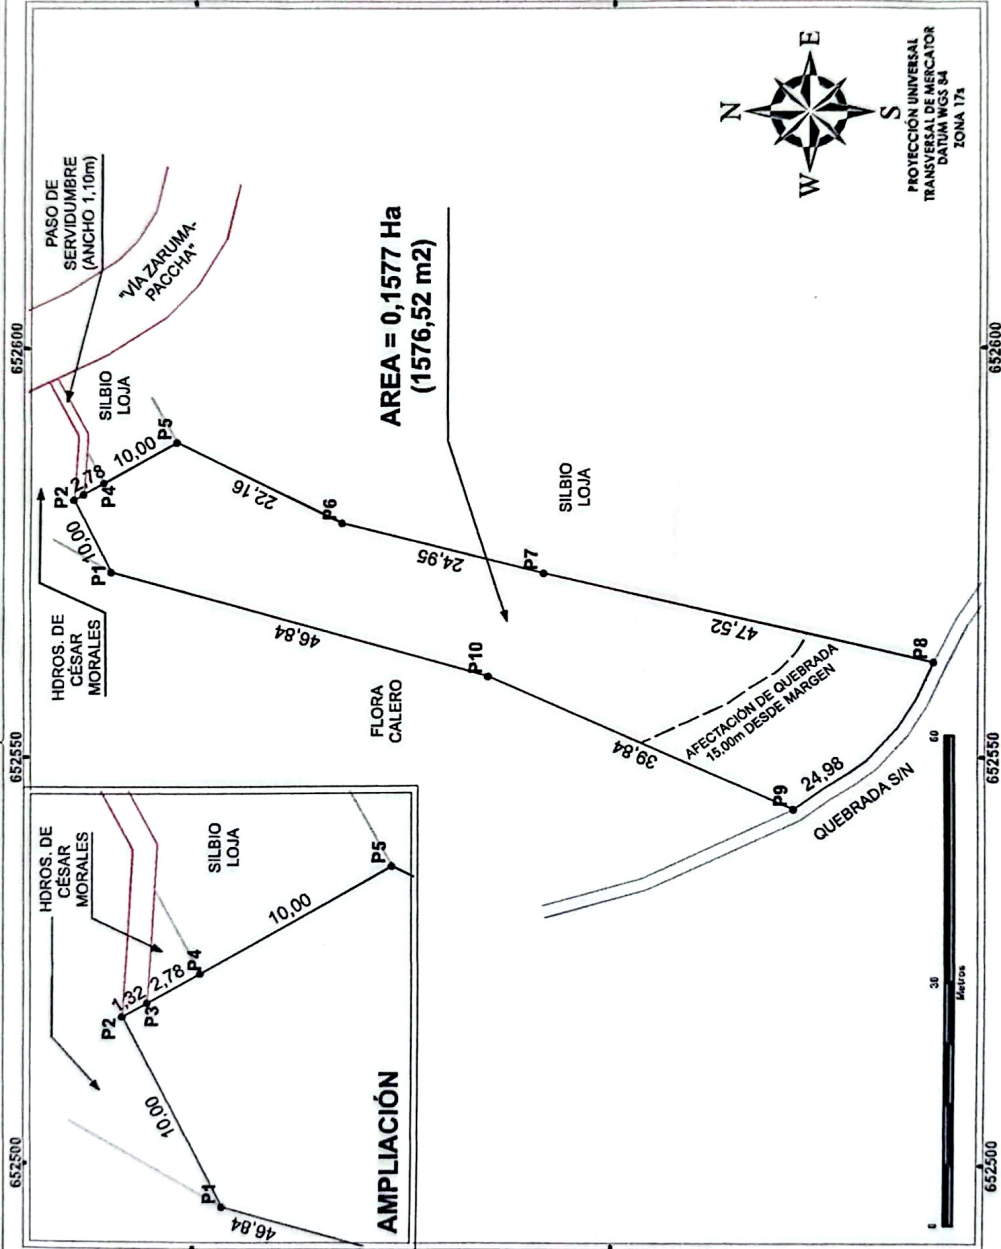

LINDEROS Y MEDIDAS ACTUALES

NORTE:		10,00 m
HDROS. DE CÉSAR MORALES (P1-P2)		1,32 m
PASO DE SERVIDUMBRE (P2-P3)		2,78 m
HDROS. DE CÉSAR MORALES (P3-P4)		10,00 m
SILBIO LOJA (P4-P5)		24,98 m
SUR:		94,63 m
QUEBRADA SIN (P8-P9)		88,68 m
ESTE:		0,1577 H _a
SILBIO LOJA (P5-P8) 22,16+24,95+47,52		
OESTE:		
FLORA CALERO (P9-P1) 39,84+46,84		



UBICACIÓN Y ORIENTACIÓN



POSESIONARIO:

IRLANDA MARÍA MORALES ZUMBA
D.N.I. 978125517

RESP. TÉCNICA:

ING. GONZALO MORA MORA
TÉCNICO DE ORDENAMIENTO TERRITORIAL Y
GESTIÓN DE RIESGOS

DIRECCIÓN DE PLANIFICACIÓN:

DIRECCIÓN DE SERVICIOS TÉCNICOS:



PROTECCIÓN UNIVERSAL
TRANSVERSAL DE MERCATOR
DATUM WGS 84
ZONA 17a

Fecha: JULIO/ 2025
Escala: 1:500