


LEVANTAMIENTO PLANIMÉTRICO DEL TERRENO DE POSESIÓN DE:
GLORIA BEATRIZ DE FÁTIMA PROCEL PROCEL

VÁLIDO PARA ADJUDICACIÓN DE PREDIO

OBSERVACIÓN:

- ✓ Dentro del lote de terreno existe implantada una vivienda de 100,00 m².
- ✓ La linderación del terreno fue tomada "in situ", por información exclusivamente de la posesionaria del bien inmueble.
- ✓ El acceso al predio se lo hace exclusivamente por la esquina del Linderio Sur-Este, mismo que conecta a la calle pública "Rocafuerte".
- ✓ Se procedió a ajustar la planimetría en base al archivo digital (shape) enviado electrónicamente por parte del Ing. Gonzalo Mora posterior a la inspección de campo.

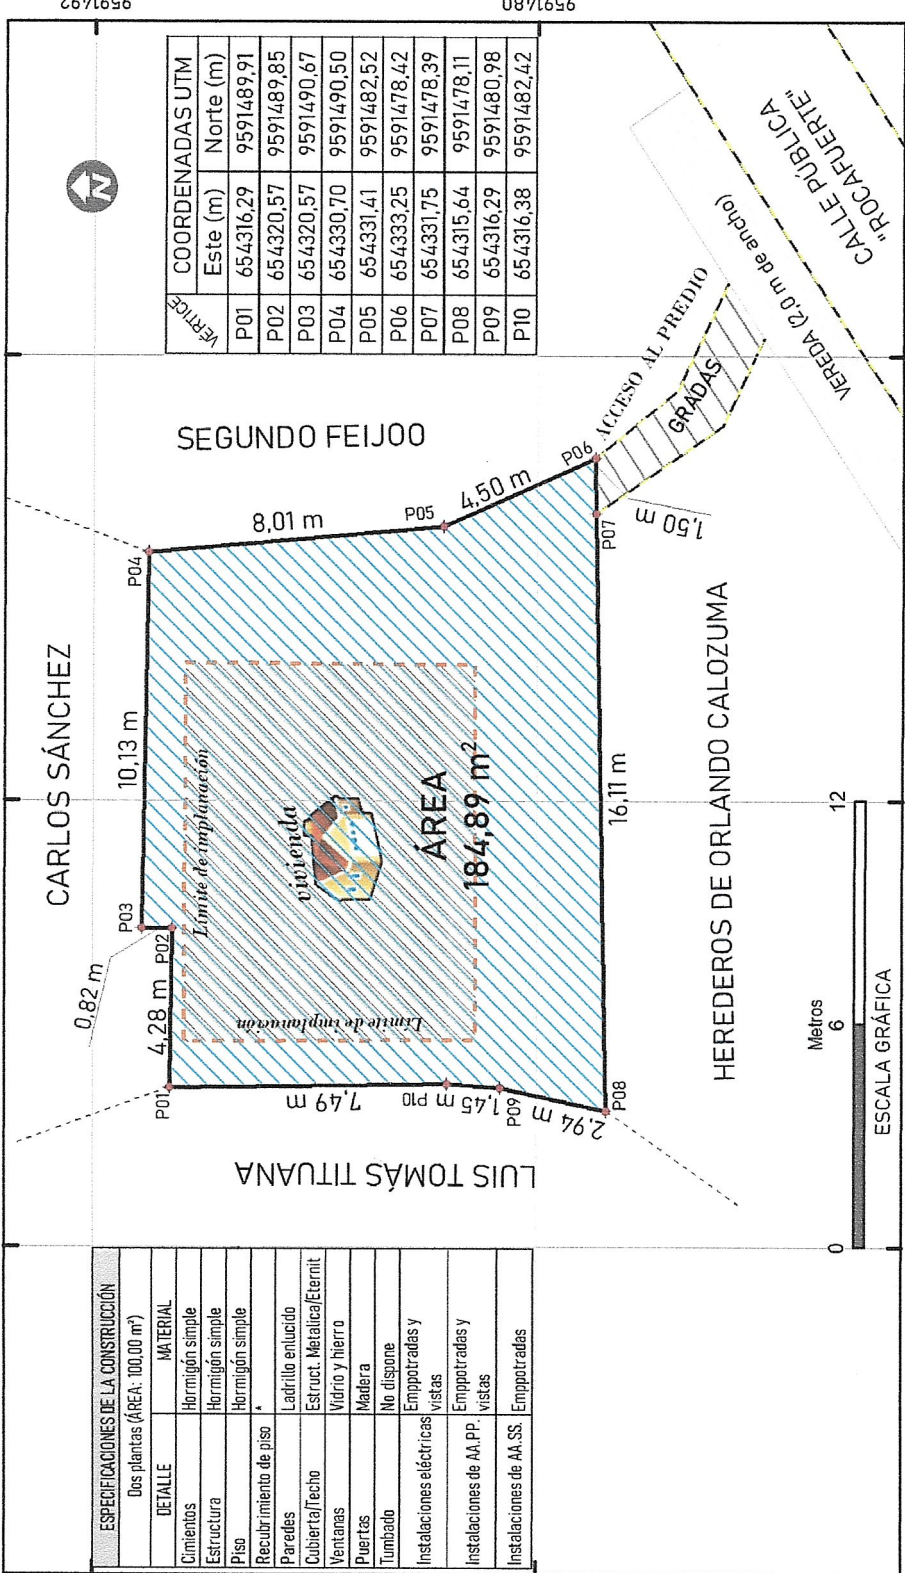

LINDERACIÓN Y MEDIDAS ACTUALES:	
ORIENTACIÓN	COLINDANTES
NORTE:	Carlos Sánchez, de P01-P04(4,28+0,82+10,13), con 15,23 m.
SUR:	Acceso al Predio, de P06-P07, con 1,50 m; Herederos de Orlando Calozuma, de P07-P08, con 16,11 m
ESTE:	Segundo Feijoo, de P04-P06(8,01+4,50), con 12,51 m.
OESTE:	Luis Tomás Tituana, de P08-P01(2,94+1,45+7,49), con 11,88 m.
ÁREA : 184,89 m ²	

GOBIERNO AUTÓNOMO DESCENTRALIZADO
MUNICIPAL DE ZARUMA

POSESIONARIO/A:

GLORIA BEATRIZ DE FÁTIMA PROCEL PROCEL
CC. 0701393324

RESPONSABILIDAD TÉCNICA:

ING. CRISTIAN JORGE ROMÁN PRADO
REG. SENESECT/1008 - 04 - 486350

UNIDAD DE ORDENAMIENTO TERRITORIAL:

TÉCNICO DE ORDEN- TERRITORIAL Y GESTIÓN DE RIESGOS

DIRECCIÓN DE GESTIÓN DE SERVICIOS PÚBLICOS:

TÉCNICO DE GESTIÓN DE SERVICIOS PÚBLICOS:

UBICACIÓN POLÍTICA ADMINISTRATIVA

PROVINCIA: EL DORO
CANTÓN: ZARUMA
PARROQUIA: ZARUMA
CALLE: ROCAFUERTE
CLAVE CATASTRAL: 0713500203280140000U

FECHA: AGOSTO/2026
ESCALA: 1:250

UBICACIÓN EN ORTHOPHOTO: