


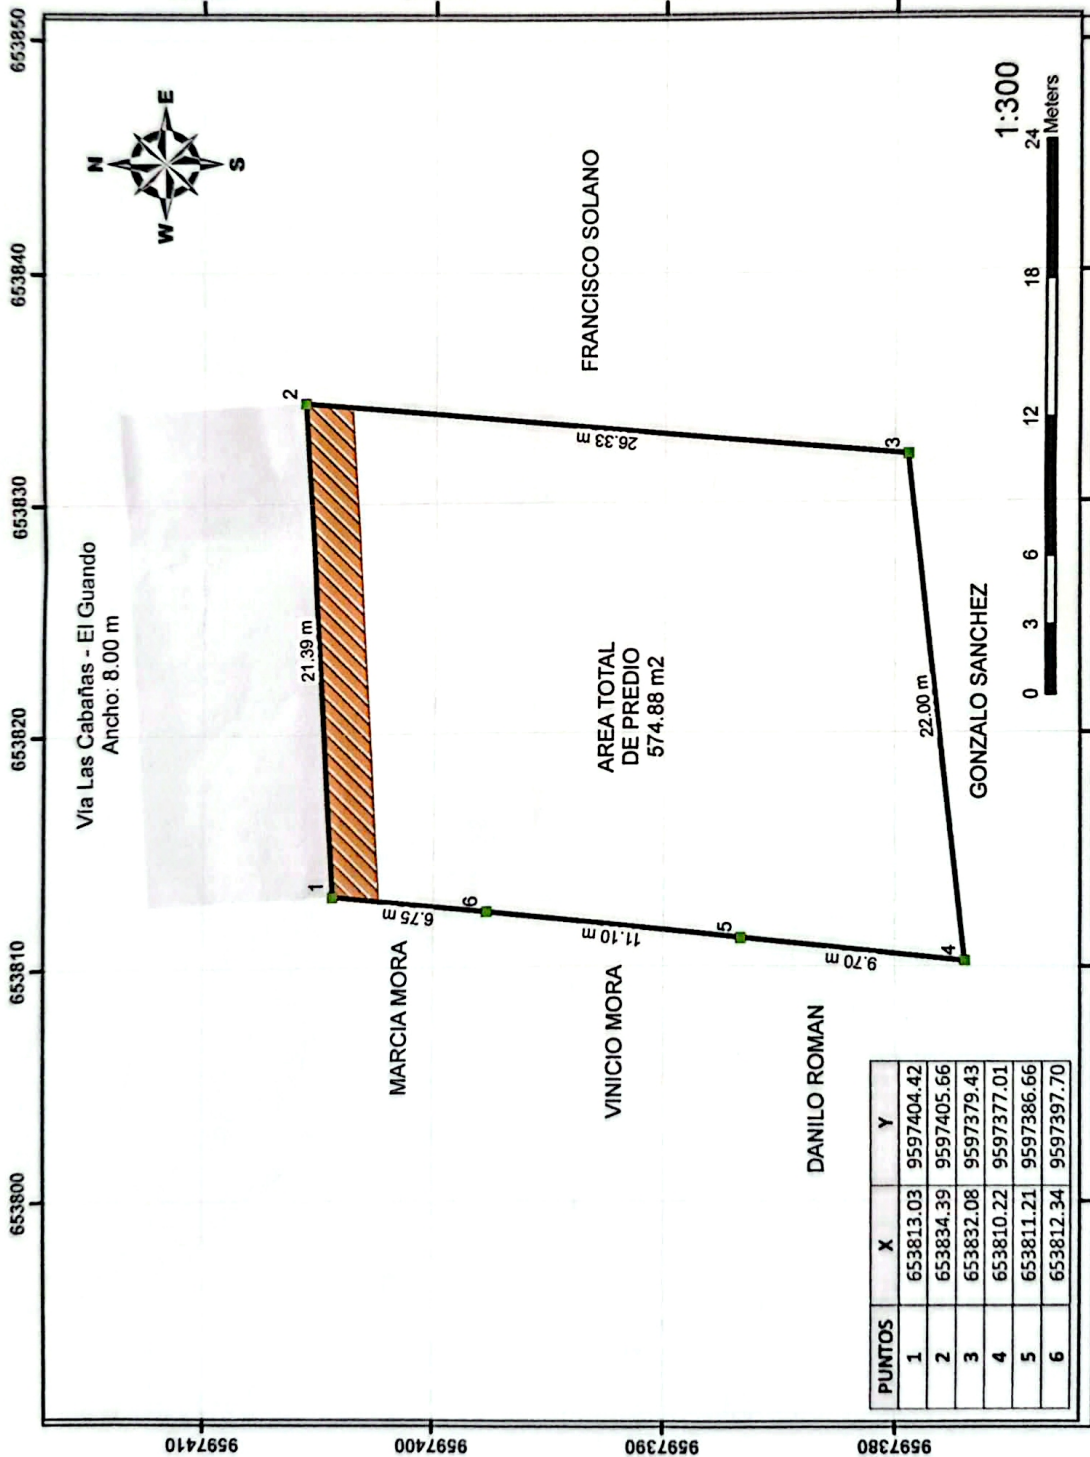

PUNTOS	X	Y
1	653813.03	9597404.42
2	653834.39	9597405.66
3	653832.08	9597379.43
4	653810.22	9597377.01
5	653811.21	9597386.66
6	653812.34	9597397.70

POSESIONARIO: María de Fatima Sarmiento Romero	RESPONSABILIDAD TECNICA: Arq. Jessyca Leon Amijos	TECNICO DE GESTION DE PLANIFICACION Ing. Gonzalo Fabian Mora Mora	DIREC. GEST. SERV. PUBLICOS Ing. Carlos Verdinezo Rivera	UBICACIÓN POLITICA ADMINISTRATIVA Barrio: Las Cabañas Parroquia: Arcapamba Canton: ZARUMA	 Ubicación y Orientación
--	---	---	--	---	-----------------------------

VÁLIDO PARA ADJUDICACIÓN DE PREDIO URBANO		
LEVANTAMIENTO PLANIMETRICO DEL TERRENO DE POSESION DE MARIA DE FATIMA SARMIENTO ROMERO		
Lugar y Fecha: Zaruma, Agosto del 2026		
Observación: - El predio en trámite de adjudicación se encuentra dentro del área urbana, determinada por el GAD Municipal de Zaruma. - El levantamiento planimétrico, así como la linderación, se realizó "in situ", según información proporcionada por el posesionario.		
LINDEROS Y MEDIDAS ACTUALES		
Orientación	Longitud	Colindantes
Norte:	21.39 m	Via Las Cabañas - El Guando de P01-P02 con 21.39 m
Sur:	22.00 m	Gonzalo Sanchez de P03-P04 con 22.00 m
Este:	26.33 m	Francisco Solano de P02-P03 con 26.33 m
Oeste:	27.55 m	Daniilo Roman de P04-P05 con 9.70 m Vinicio Mora de P05-P06 con 11.10 m Marcia Mora de P06-P01 con 6.75 m