


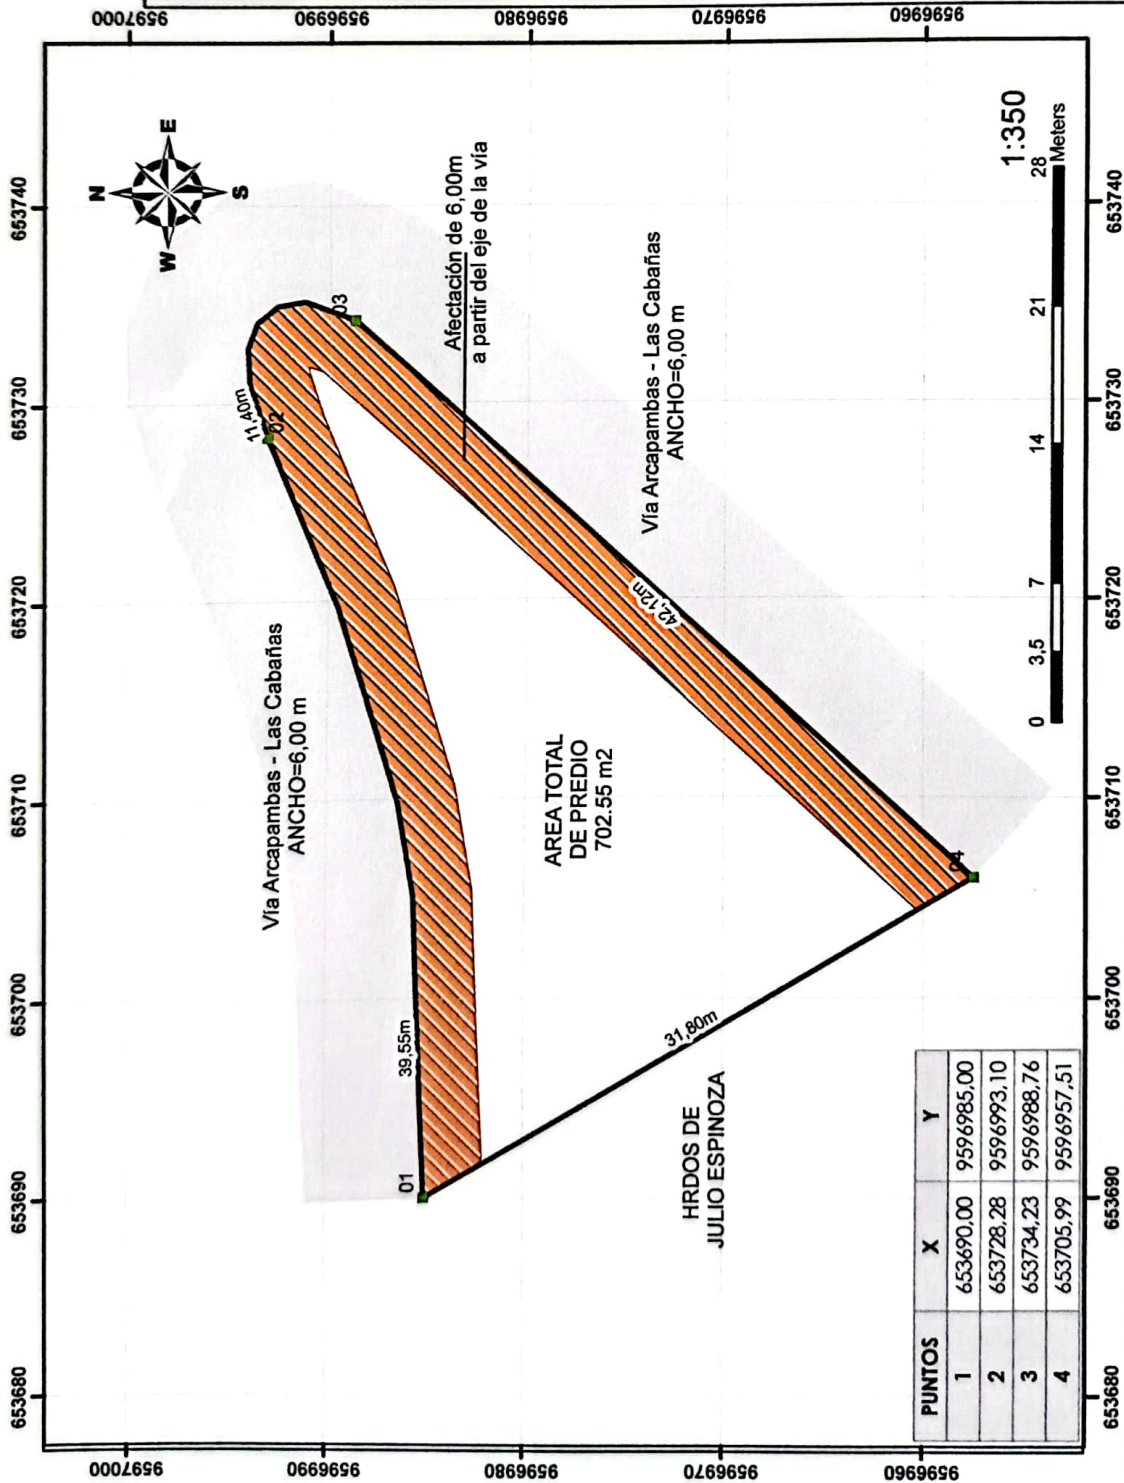

| PUNTOS | X         | Y          |
|--------|-----------|------------|
| 1      | 653690.00 | 9596985.00 |
| 2      | 653728.28 | 9596993.10 |
| 3      | 653734.23 | 9596988.76 |
| 4      | 653705.99 | 9596957.51 |

|   |  |  |
|---|--|--|
| VÁLIDO PARA ADJUDICACIÓN DE PREDIO URBANO   |  |  |
| LEVANTAMIENTO PLANIMETRICO DEL TERRENO DE POSESION DE CARLOS PORFIRIO ROMERO JARAMILLO   |  |  |
| Lugar y Fecha: Zaruma. Agosto del 2026   |  |  |
| Observación: <ul style="list-style-type: none"><li>• El predio en trámite de adjudicación se encuentra dentro del área urbana, determinada por el GAD Municipal de Zaruma.</li><li>• El levantamiento planimétrico, así como la linderación, se realizó "in situ", según información proporcionada por el poseionario.</li></ul> |  |  |

| LINDEROS Y MEDIDAS ACTUALES |          |                                                    |
|-----------------------------|----------|----------------------------------------------------|
| Orientación                 | Longitud | Colindantes                                        |
| Norte:                      | 39,55 m  | Vía Arcapamba - Las Cabañas de P01-P02 con 39.55 m |
| Sur:                        | 42,12 m  | Vía Arcapamba - Las Cabañas de P03-P04 con 42.12 m |
| Este:                       | 11,40 m  | Vía Arcapamba - Las Cabañas de P02-P03 con 11.40 m |
| Oeste:                      | 31,80 m  | Herederos de Julio Espinoza de P04-P01 con 31.80 m |

|                                                              |                                                                  |                                                                                  |                                                                          |   |                             |
|--------------------------------------------------------------|------------------------------------------------------------------|----------------------------------------------------------------------------------|--------------------------------------------------------------------------|---|-----------------------------|
| <b>POSESIONARIO:</b><br><br>Carlos Porfirio Romero Jaramillo | <b>RESPONSABILIDAD TECNICA:</b><br><br>Arq. Jéssyca Leon Amijjos | <b>TECNICO DE GESTION DE PLANIFICACION:</b><br><br>Ing. Gonzalo Fabian Mora Mora | <b>DIREC. GEST. SERV. PUBLICOS.</b><br><br>Ing. Carlos Valdiviezo Rivera | <b>UBICACIÓN POLITICA ADMINISTRATIVA</b><br><br>Barrio: Las Cabañas<br>Parroquia: Arcapamba<br>Canton: ZARUMA | <br>Ubicación y Orientación |
|--------------------------------------------------------------|------------------------------------------------------------------|----------------------------------------------------------------------------------|--------------------------------------------------------------------------|---|-----------------------------|