
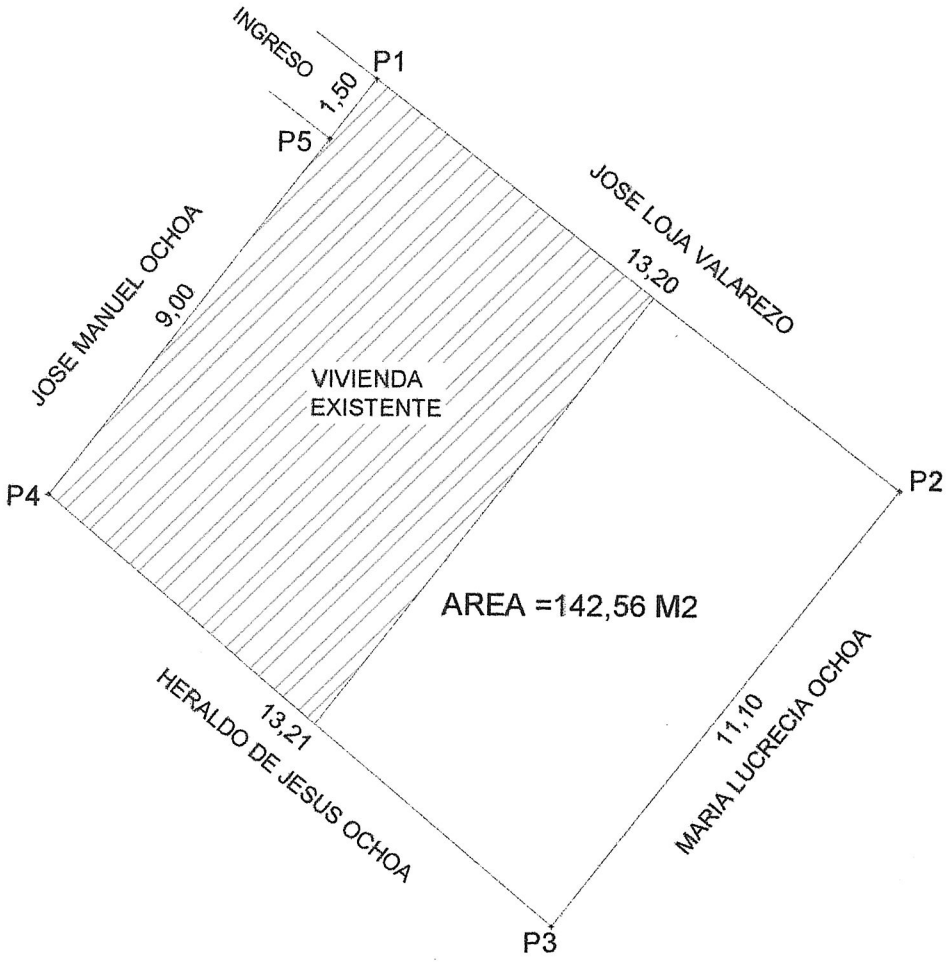


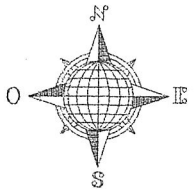

COORDENADAS WGS-84		
PUNTO	ESTE	NORTE
P1	652608.8289	9602610.2717
P2	652619.2654	9602602.1897
P3	652612.4691	9602593.4135
P4	652602.4000	9602601.9700
P5	652607.9105	9602609.0858

GOBIERNO AUTONOMO DECENTRALIZADO ZARUMA
OBRAS PUBLICAS
ZARUMA

Sellos y Firmas de aprobacion

Depto. de obras poublicas

TECNICO DEPARTAMENTAL

Depto. Planificacion Urbana:

TECNICO DEPARTAMENTAL

Posesionaria:

MILENA GABRIELA RIOFRIO ASANZA

Resp. Tecnica:

ING. EDWIN ROMERO GONZALEZ
R.P. Nº 01-07-782

SOLICITUD:
APROBACIÓN DE PLANOS
PARA ADJUDICACION DE TERRENO


CONTIENE:
PLANIMETRIA DEL TERRENO

Escala: 1:150

Lámina: 1/ 1

LINDEROS Y MEDIDAS

CANTON	ZARUMA	
PARROQUIA	HUERTAS	
BARRIO	HUIRAPONGO	
AREA UTIL	142,56 M2	
NORTE	13,20 m.	JOSE LOJA VALAREZO(P1-P2)
SUR	13,21 m.	HERALDO DE JESUS OCHOA (P3-P4)
ESTE	11,10 m.	MARIA LUCRECIA OCHOA(P2-P3)
OESTE	9,00 m. 1,50 m.	JOSE MANUEL OCHOA(P4-P5) INGRESO LIBRE(P5-P1)

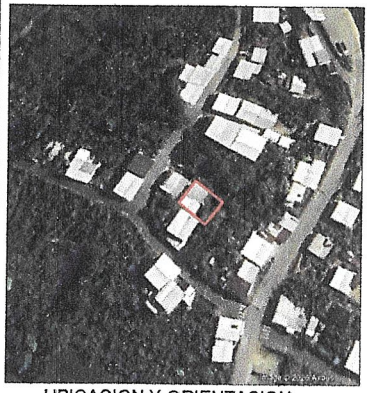

UBICACION Y ORIENTACION: