

VÁLIDO PARA ADJUDICACIÓN DE PREDIO

- ✓ El terreno se encuentra en san Juan de Bellavista, zona poblada de la parroquia Guizaguña
- ✓ La linderación del terreno fue tomada *in situ*, por información exclusivamente del poseionario del bien inmueble.



Henry R.

HENRY ALEJIS ROMERO CAMPOVERDE
CC. 0703649432

RESPONSABILIDAD TÉCNICA:

~~CONFIDENTIAL~~

UNIDAD DE ORDENAMIENTO TERRITORIAL:

TÉCNICO DE CRIANÇA E ADOLESCENTE

DIRECCIÓN DE GESTIÓN DE SERVICIOS PÚBLICOS

TECNICO DE GESTION DE SERVICIOS AL CLIENTE

UBICACIÓN POLITICA ADMINISTRATIVA

BLOQUE

ZARAGOZA

CAMPESINA

SAN JUAN DE BELLAVISTA

00000000000000000000

PROVINCIA:

CANTÓN:



PARRQUIA:

SECTOR:

LA VE CASTRAL

FECHA:	ESCALA:
GOSTO/2009	1250

UBICACIÓN EN ORTHOPHOTO AEREA

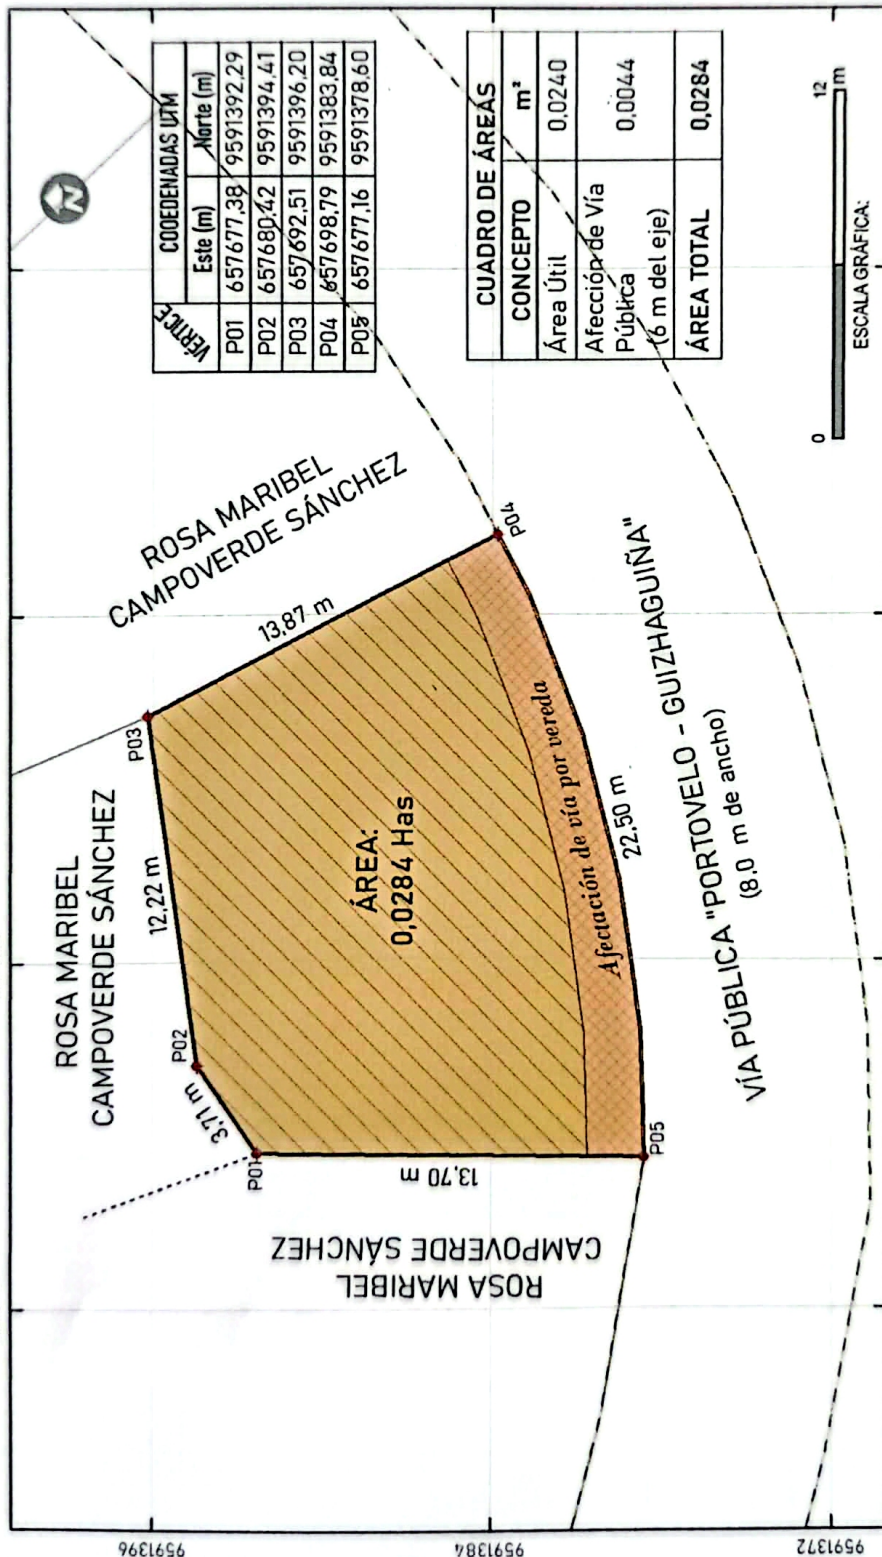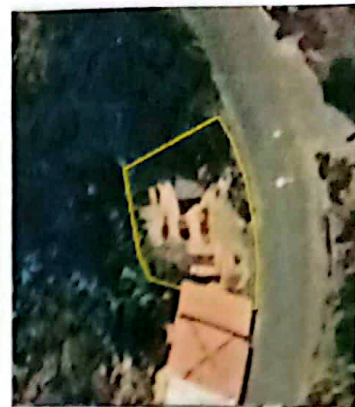

ORIENTACIÓN	COLINDANTES	LONG. TOTAL
NORTE:	Rosa Maribel Campoverde Sánchez, de P01-P03(3.71+12.22), con 15.93 m.	15.93 m
SUR:	Vía Pública "Portovelo - Guizhaguita", de P04-P05, con 22.50 m.	22.50 m
ESTE:	Rosa Maribel Campoverde Sánchez, de P03-P04, con 13.87 m.	13.87 m
OESTE:	Rosa Maribel Campoverde Sánchez, de P05-P01, con 13.70 m.	13.70 m
ÁREA: 0,0284 Has		